THALIA STREET SEWER M.H. TIES
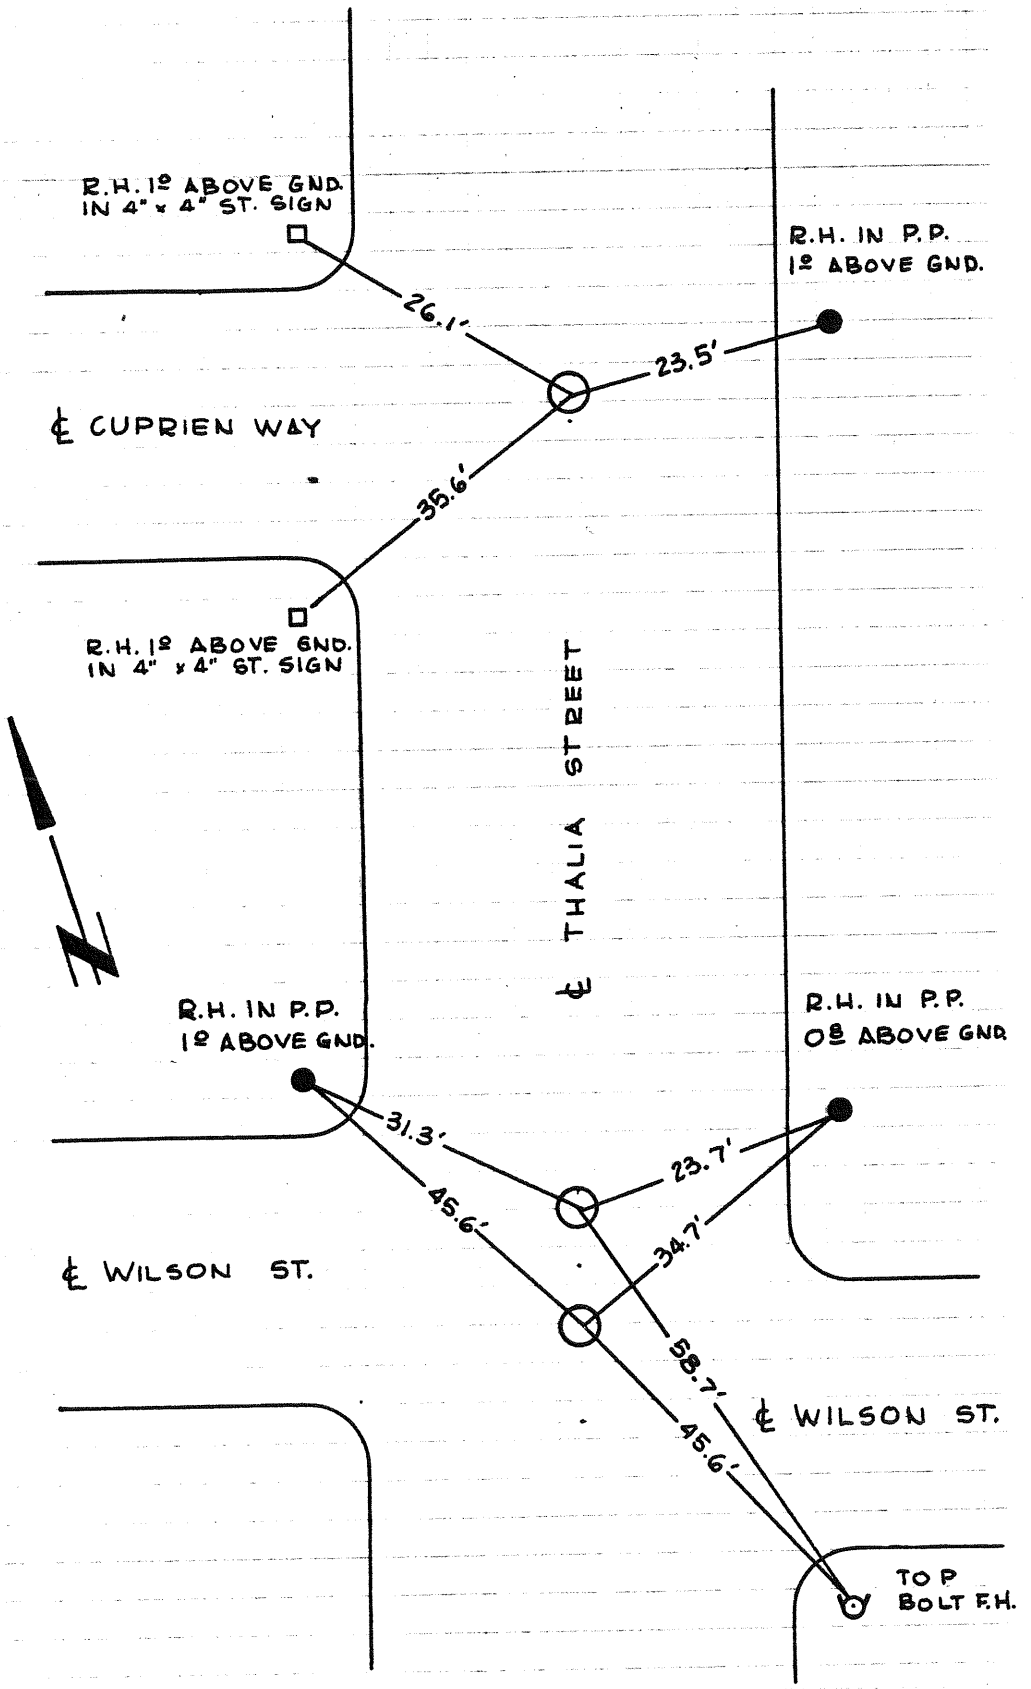
BAR 9