ALTA VISTA WAY
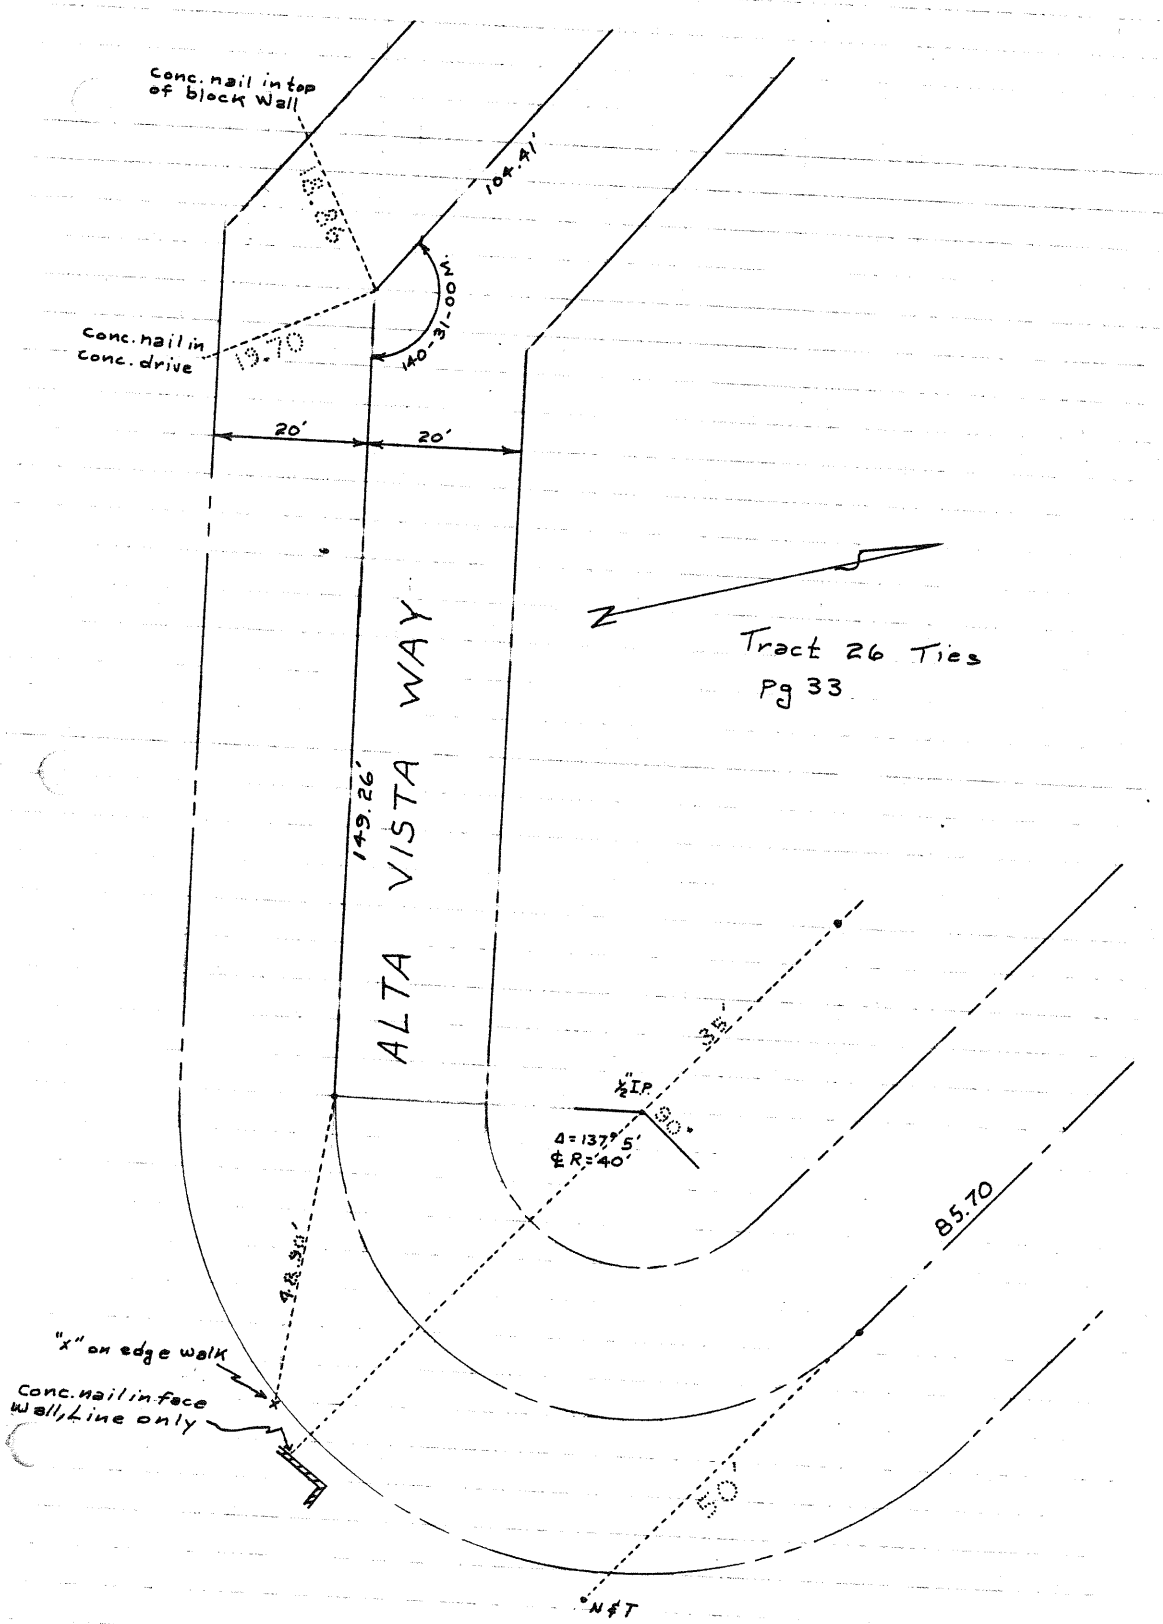
(13)