ALTA VISTA WAY & KILO WAY
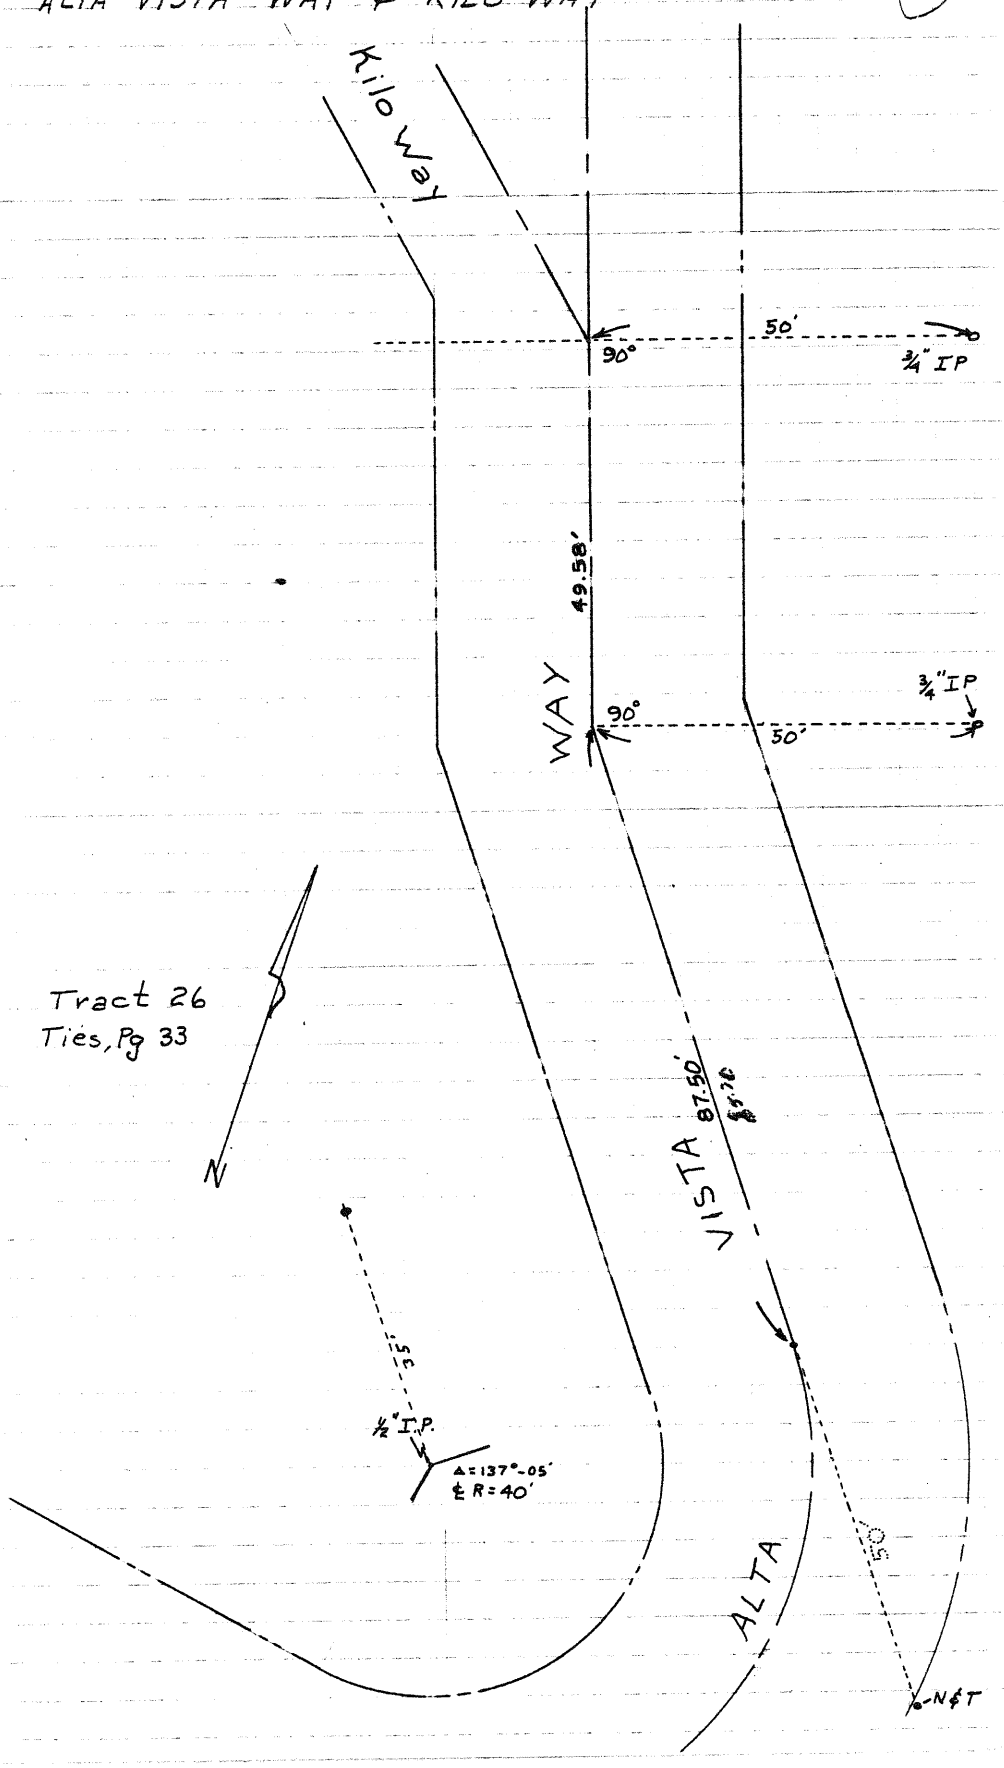
(12)