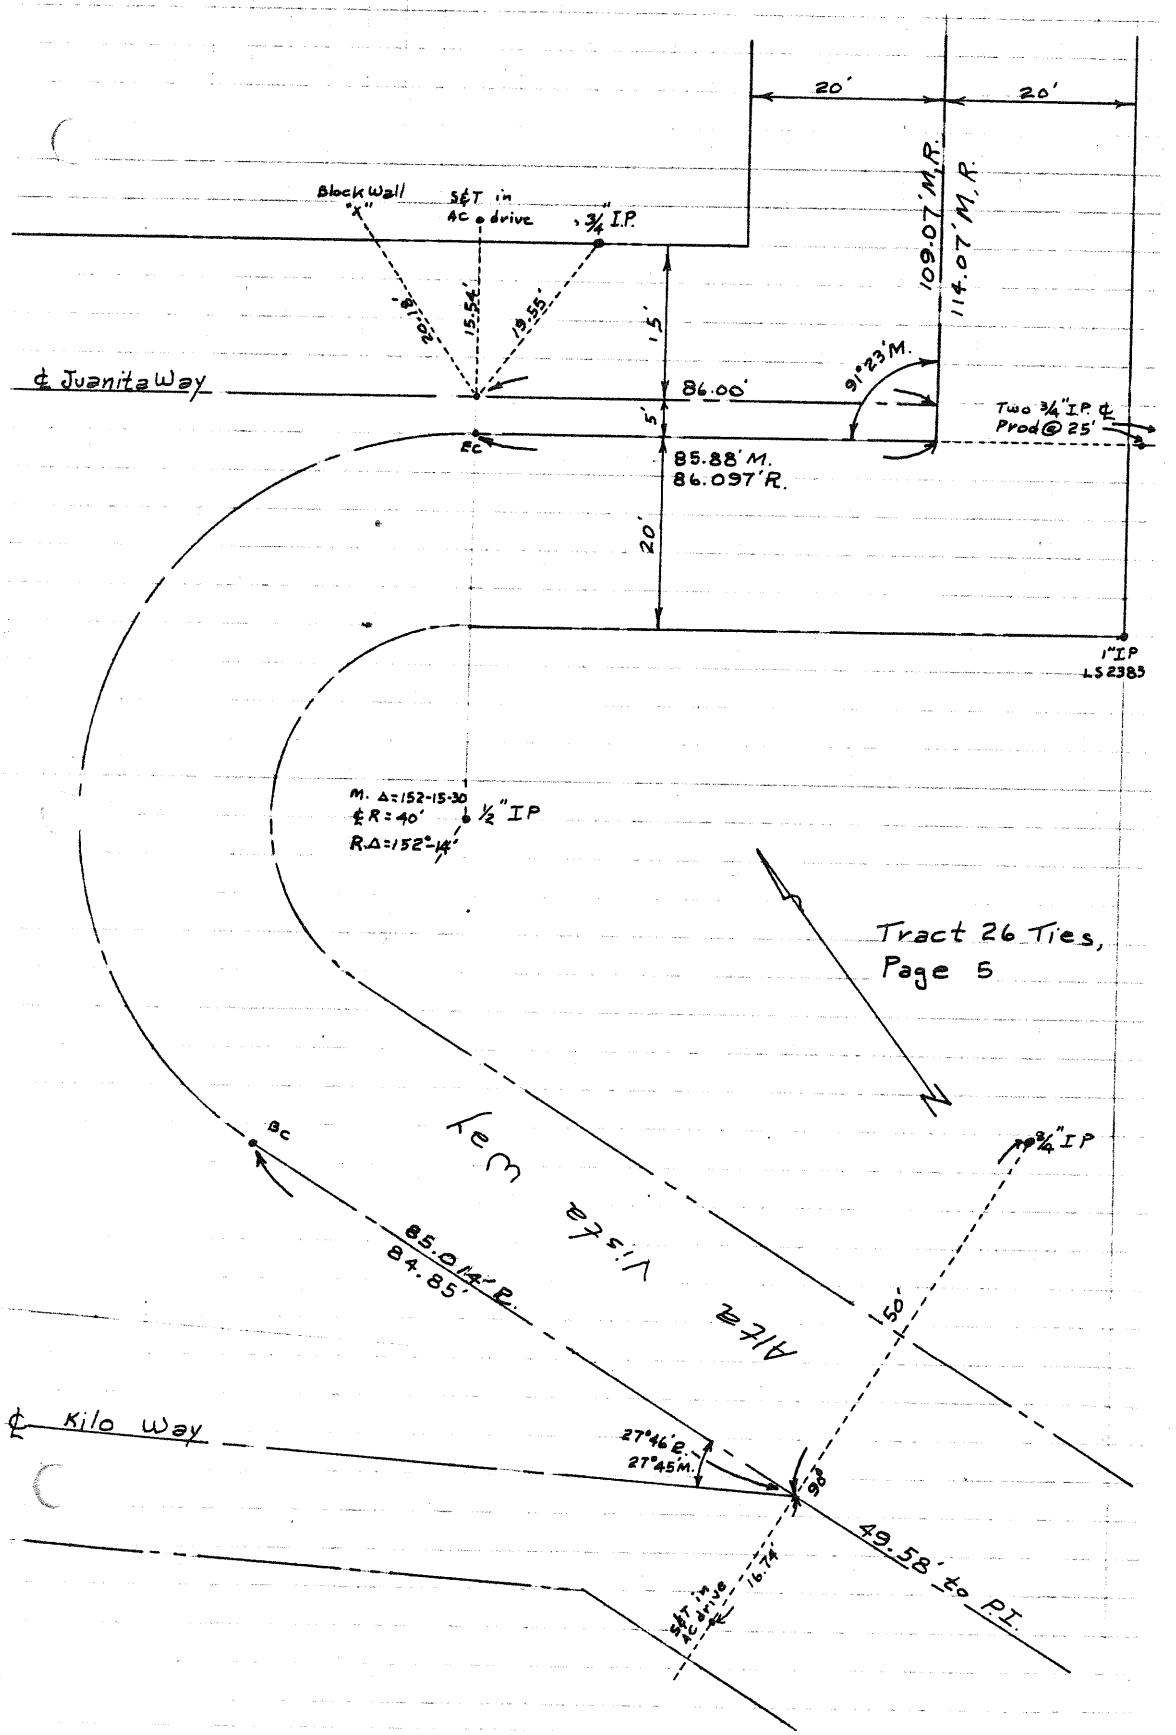ALTA VISTA WAY & JUANITA WAY