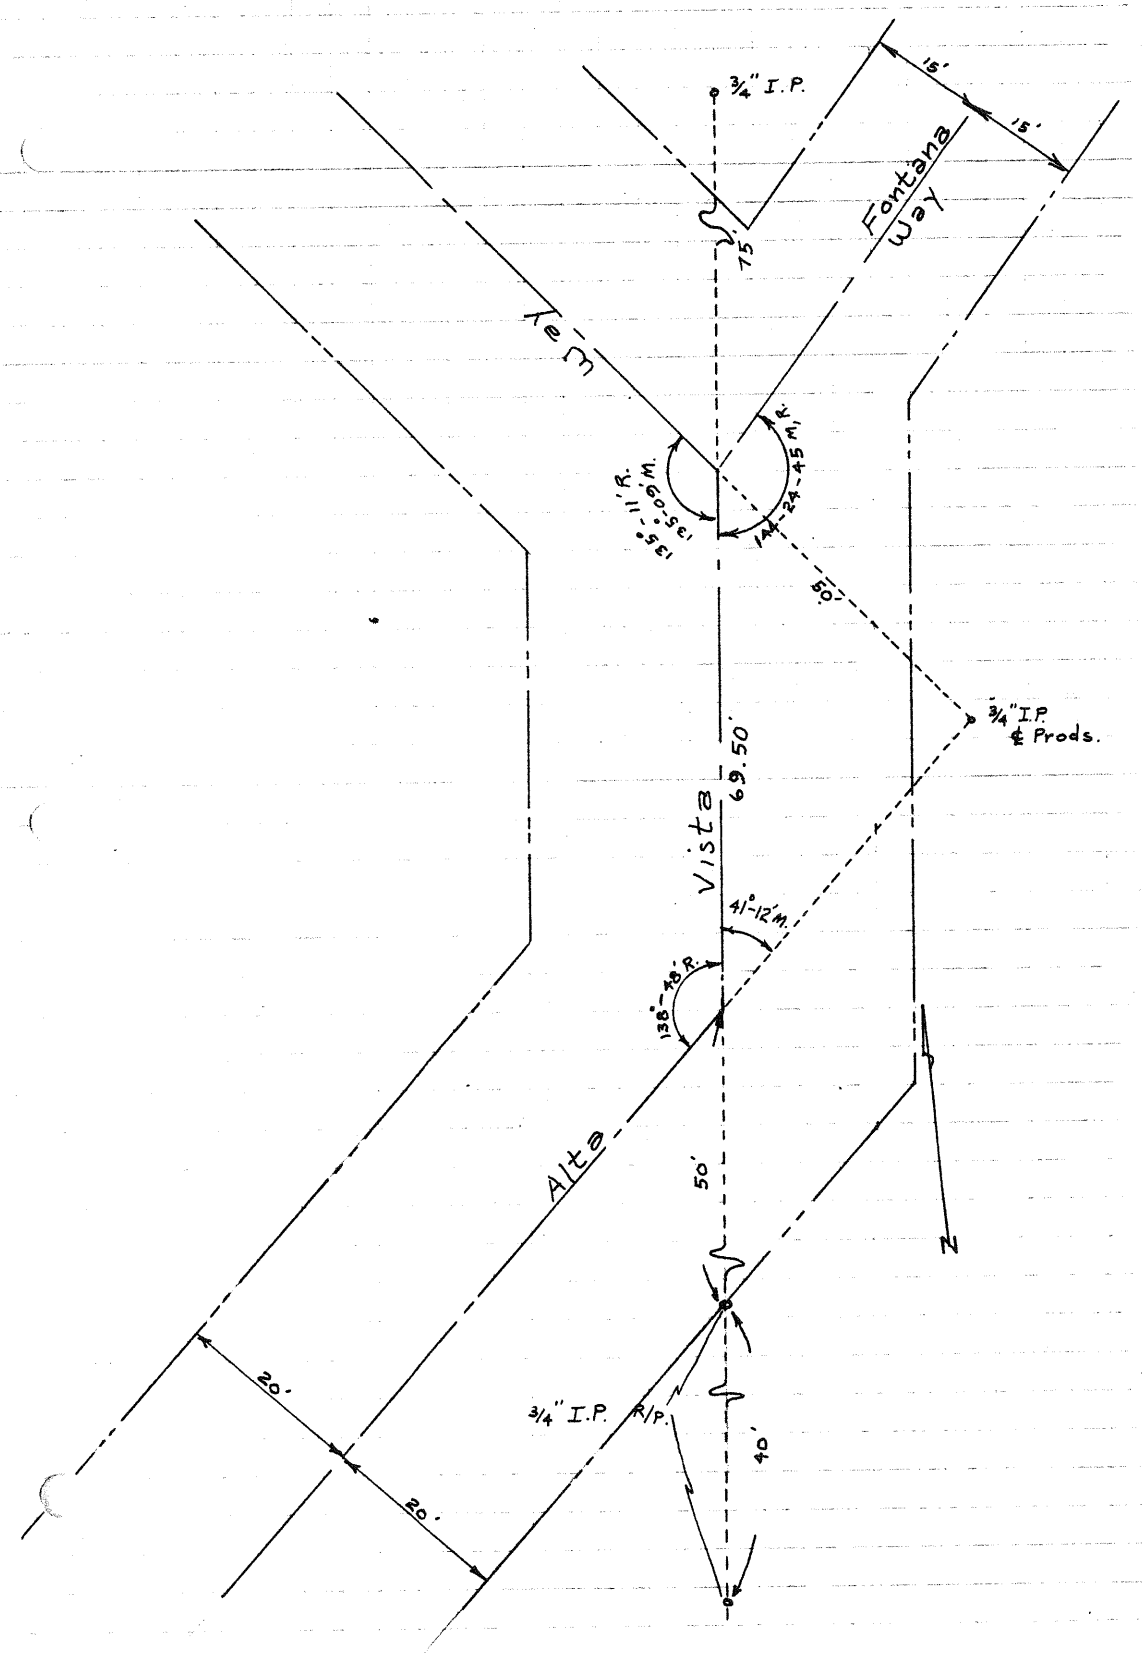ALTA VISTA WAY & FONTANA WAY