ALTA VISTA WAY & DUARTE WAY
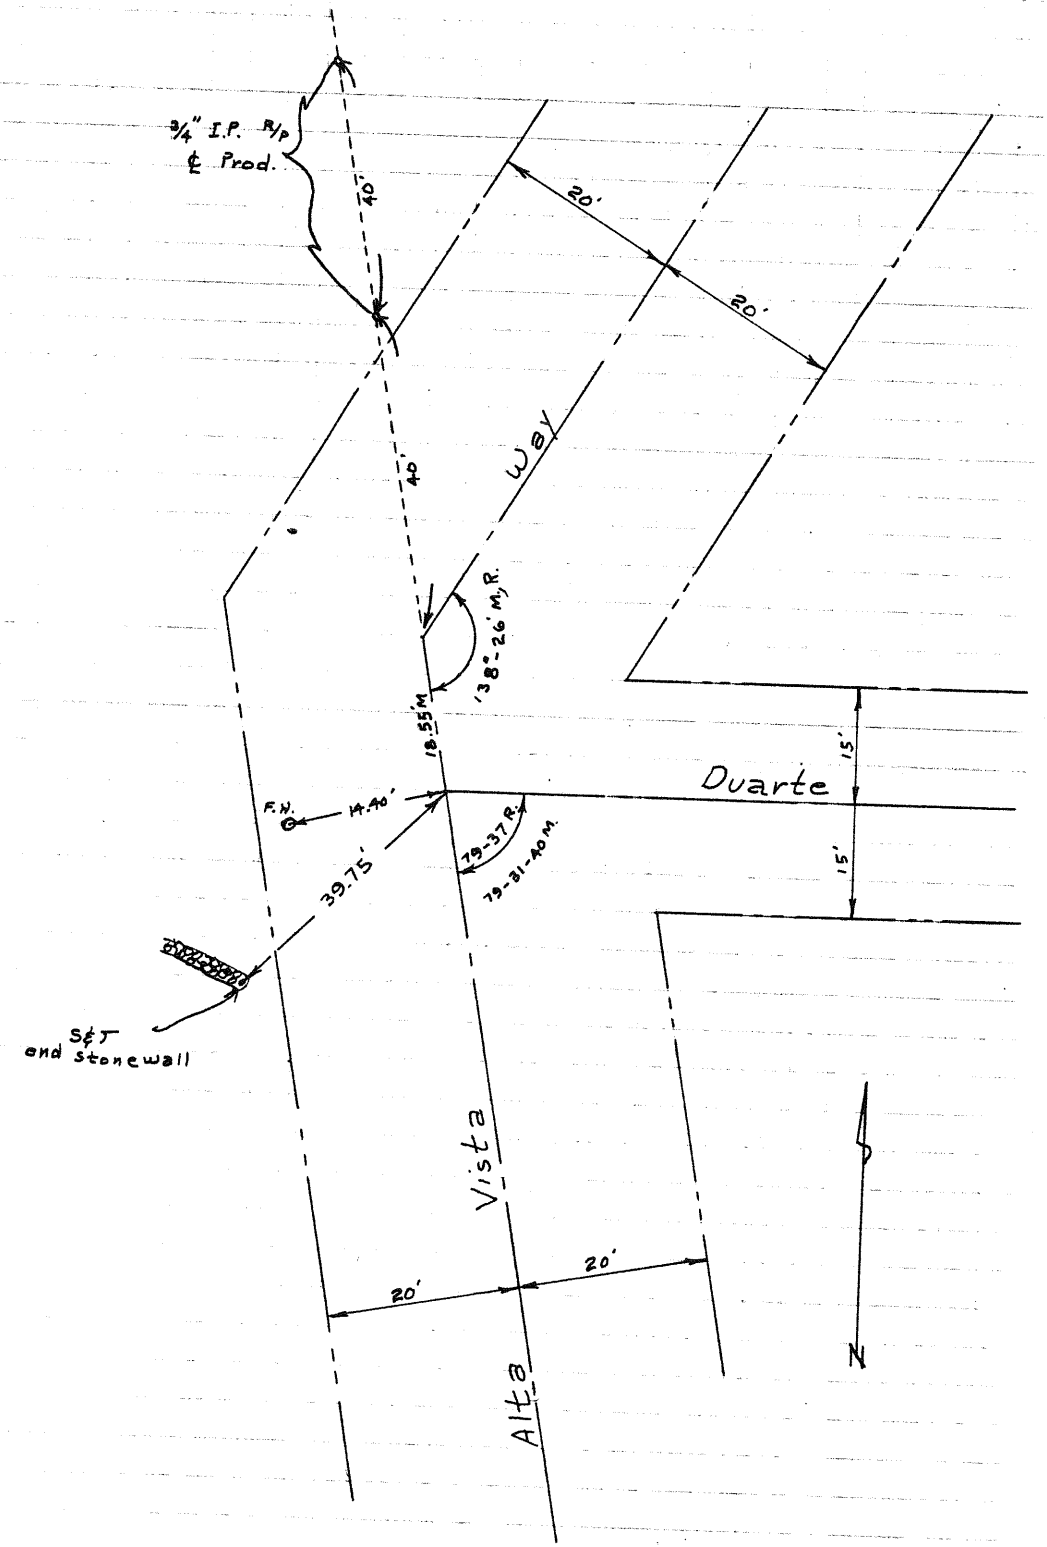
(8)